

PLAN




GRANGE - BAS DUPLEX - LOTS G02

12/04/2024 - IND 16


LOTG02

BAS DUPLEX	R+1	Cellier	5,00
	R+1	Cuisine-Séjour	33,55
	R+1	Entrée-Dégagement	7,86
	R+1	SDB	3,59
	R+1	WC	1,19
HAUT DUPLEX	R+2	Chambre 1	10,51
	R+2	Chambre 2	14,43
	R+2	Dégagement	2,01
			78,14 m²

TERRASSE : 17 m²

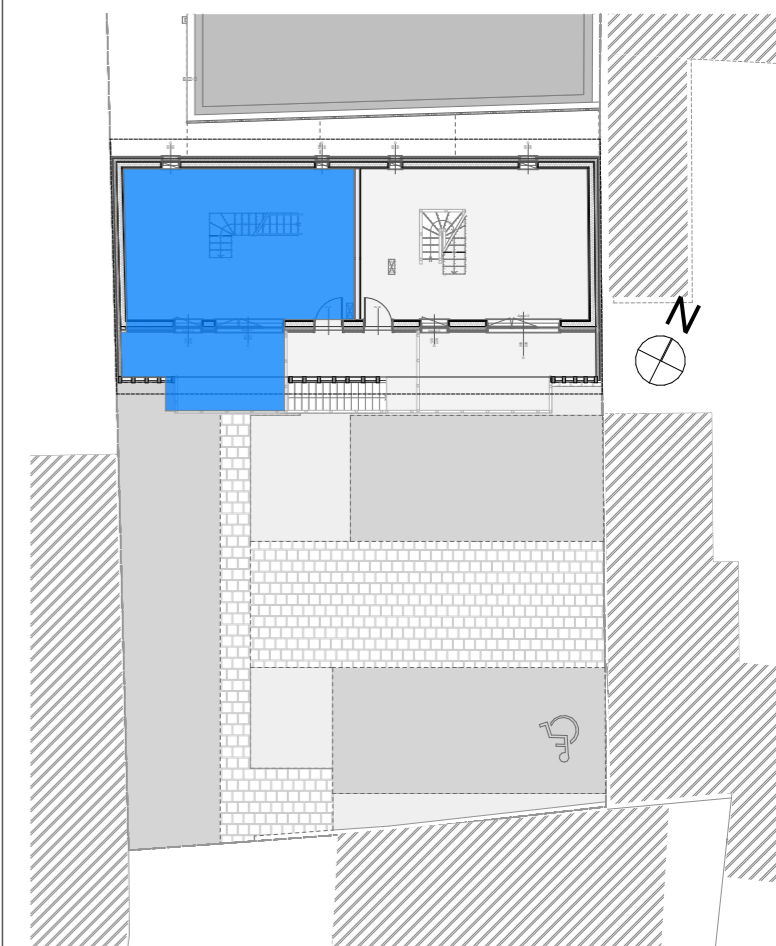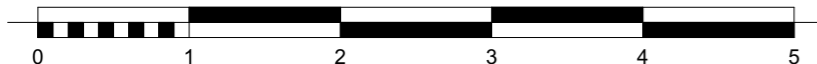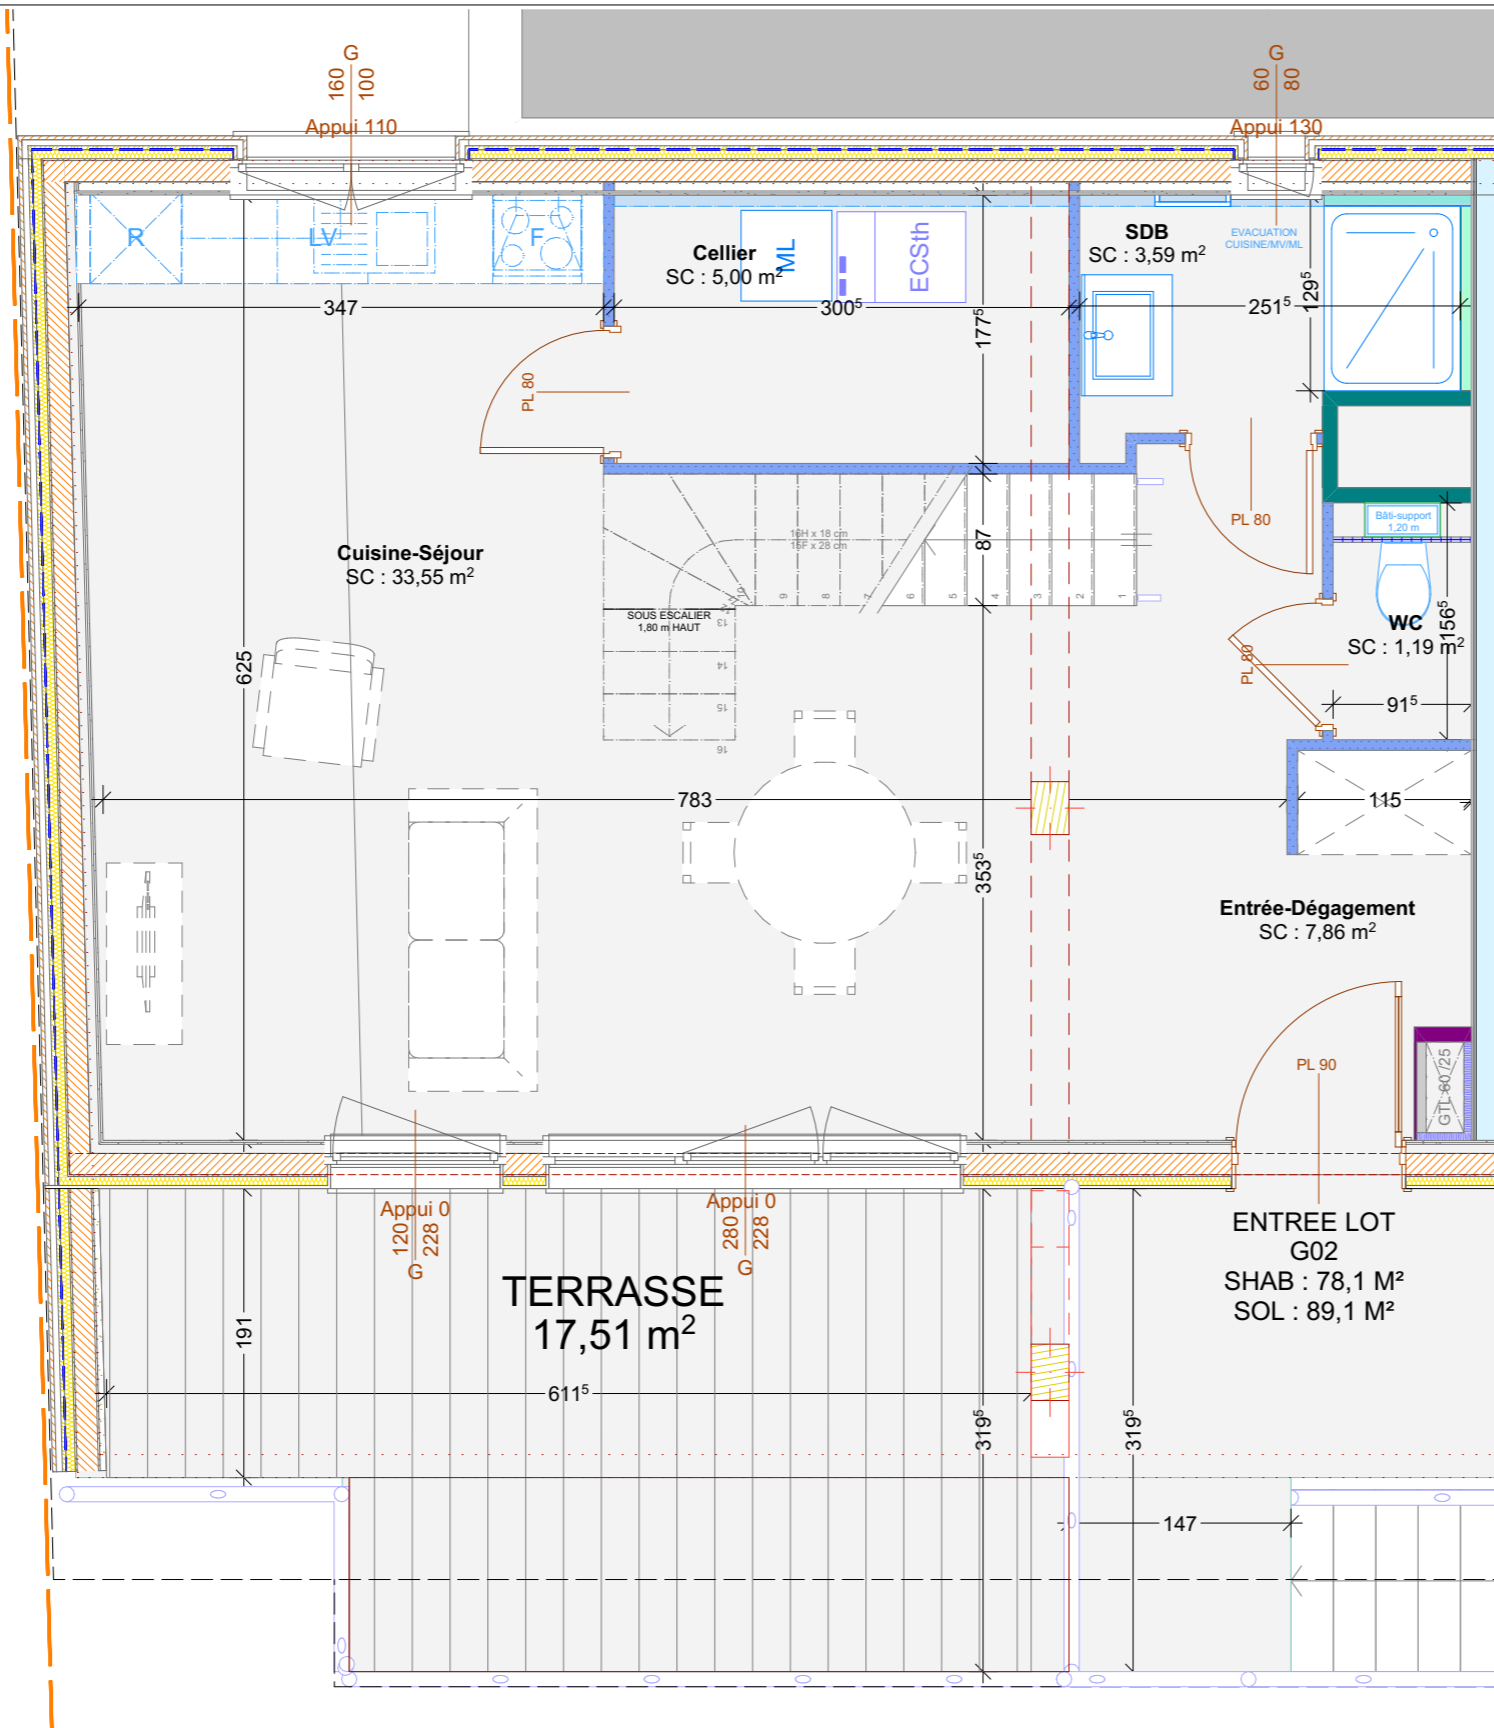

NOTA :
Les cotés et les surfaces des lots sont approximatives et ne sont données qu'à titre indicatif. Elles peuvent être modifiées pour les besoins de la construction et le respect des exigences techniques.
Le positionnement et la surface des faux-plafonds acoustiques et thermoacoustiques sont donnés à titre indicatif et peuvent être soumis à des ajustements selon d'éventuelles études complémentaires.

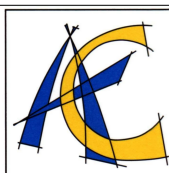

ARCHITECTURE CONCEPT

Espace Européen de l'Entreprise
1, rue de Copenhague
F - 67300 Schiltigheim
tél : 00 33 (0)3.90.22.66.66
fax : 00 33 (0)3.90.20.09.58
e-mail : contact@architecture-concept.fr



MAITRE D'OUVRAGE

SCCV L'ILOT SECRET
44b, rue de la Mairie OBERSCHAEFFOLSHEIM
67203

ILOT SECRET
70, rue du Général de Gaulle
OBERSCHAEFFOLSHEIM 67203