



# PLAN

GRANGE - HAUT DUPLEX - LOTS G02



12/04/2024 - IND 16

LOTG02			
BAS DUPLEX	R+1	Cellier	5,00
	R+1	Cuisine-Séjour	33,55
	R+1	Entrée-Dégagement	7,86
	R+1	SDB	3,59
	R+1	WC	1,19
HAUT DUPLEX	R+2	Chambre 1	10,51
	R+2	Chambre 2	14,43
	R+2	Dégagement	2,01
			<b>78,14 m<sup>2</sup></b>

TERRASSE : 17 m<sup>2</sup>

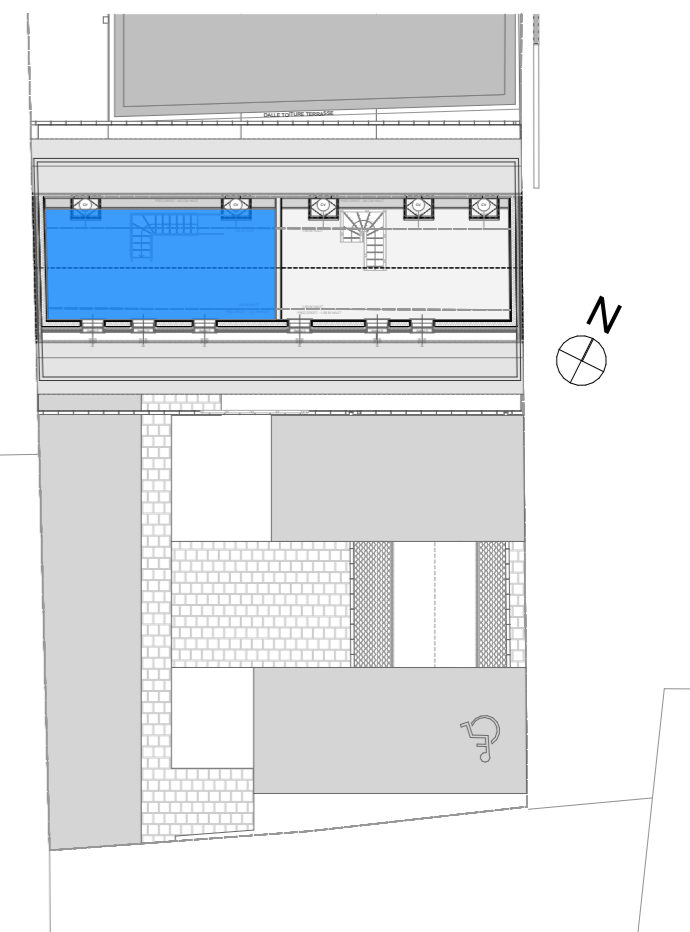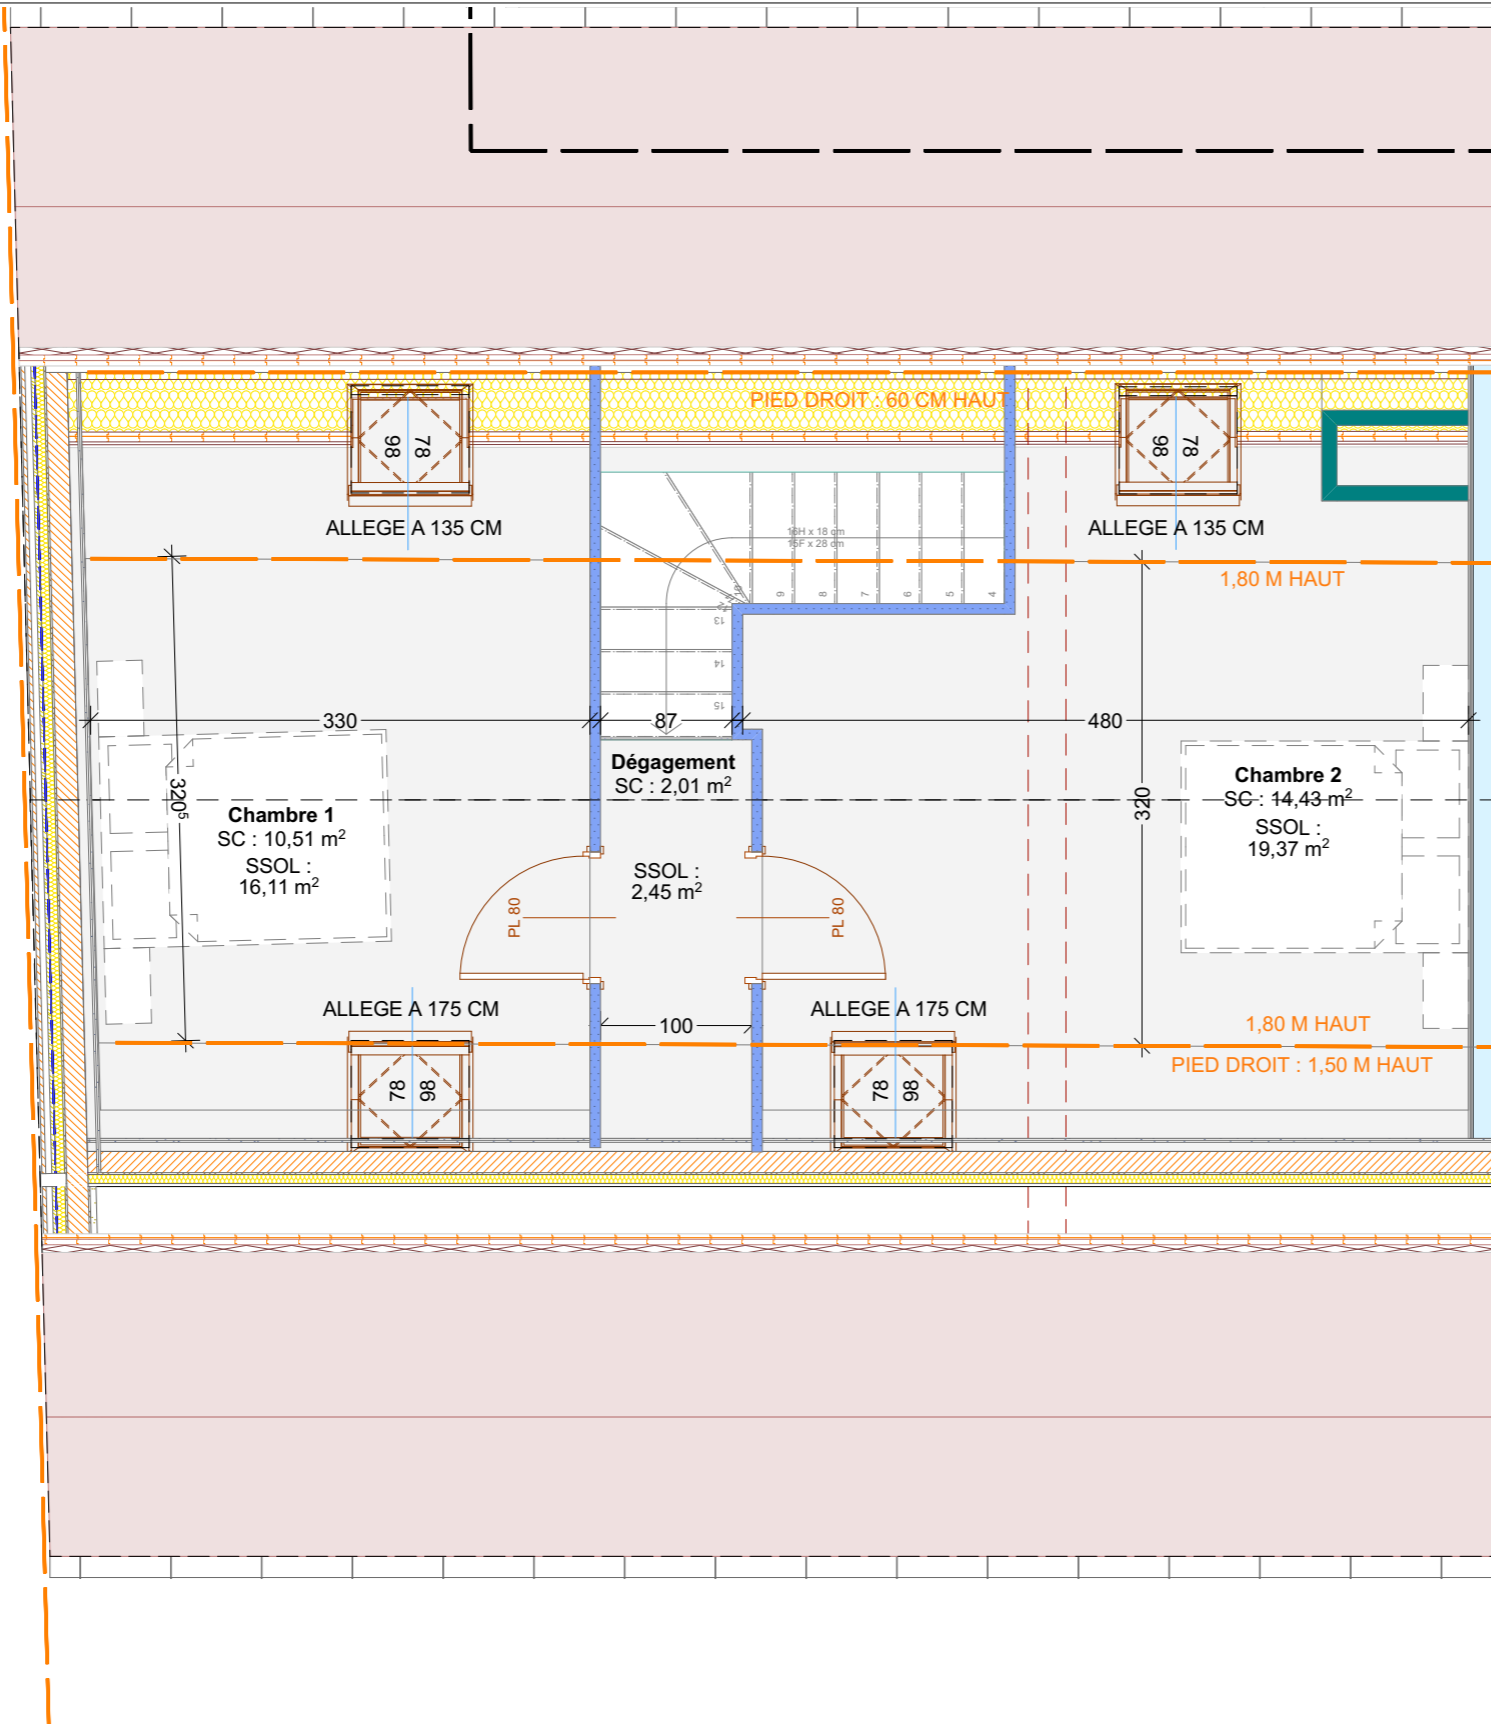

**NOTA :**  
 Les cotes et les surfaces des lots sont approximatives et ne sont données qu'à titre indicatif. Elles peuvent être modifiées pour les besoins de la construction et le respect des exigences techniques.  
 Le positionnement et la surface des faux-plafonds acoustiques et thermoacoustiques sont donnés à titre indicatif et peuvent être soumis à des ajustements selon d'éventuelles études complémentaires.

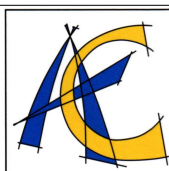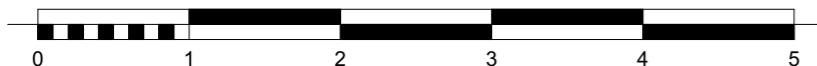

**ARCHITECTURE CONCEPT**

Espace Européen de l'Entreprise  
 1, rue de Copenhague  
 F - 67300 Schiltigheim  
 tél : 00 33 (0)3.90.22.66.66  
 fax : 00 33 (0)3.90.20.09.58  
 e-mail : contact@architecture-concept.fr



**MAITRE D'OUVRAGE**

**SCCV L'ILOT SECRET**  
 44b, rue de la Mairie OBERSCHAEFFOLSHEIM  
 67203

**ILOT SECRET**  
 70, rue du Général de Gaulle  
 OBERSCHAEFFOLSHEIM 67203