




# PLAN DE VENTE

RDC\_B - LOT B01/T3\_IND A

IND C (LOTS B21,22 et B13, B01, C01,C11-12 et BATA)


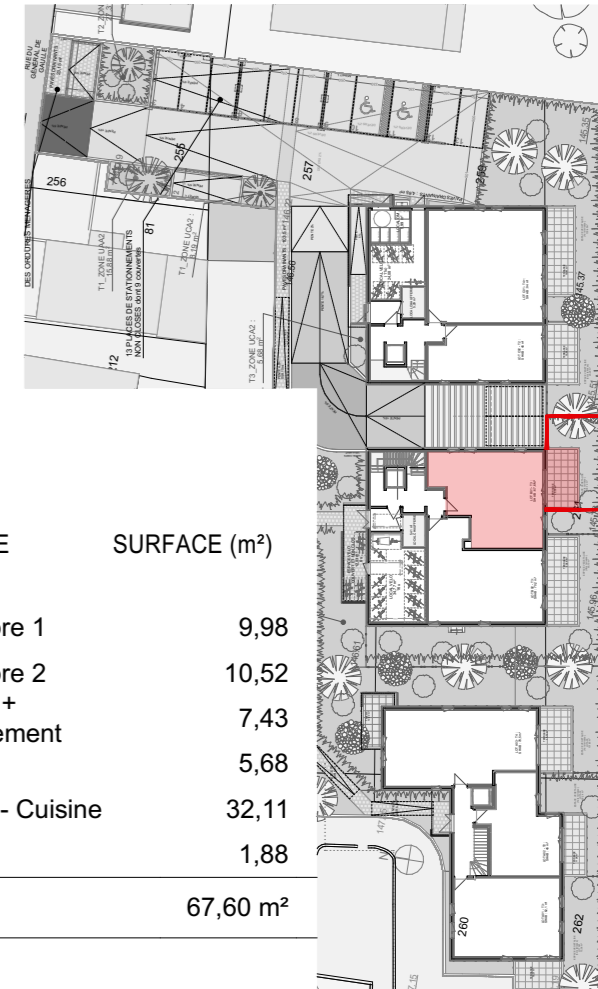


LOT	PIECE	SURFACE (m <sup>2</sup> )
<b>B01</b>	Chambre 1	9,98
	Chambre 2	10,52
	Entrée + dégagement	7,43
	SDB	5,68
	Séjour - Cuisine	32,11
	WC	1,88
		<b>67,60 m<sup>2</sup></b>

TERRASSE : 15,3 m<sup>2</sup>

ESPACE VERT : 36,7 m<sup>2</sup>

**LES INDICATIONS ET LES IMPLANTATIONS DES OUVRAGES TECHNIQUES SONT DONNEES A TITRE INDICATIF ET SERONT ASSUJETTES A CORRECTION APRES INTERVENTION DES BUREAUX D'ETUDES TECHNIQUES. LES SURFACES HABITABLES INDIQUEES NE SONT PAS CONTRACTUELLES**

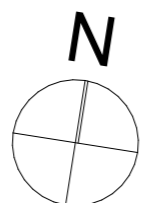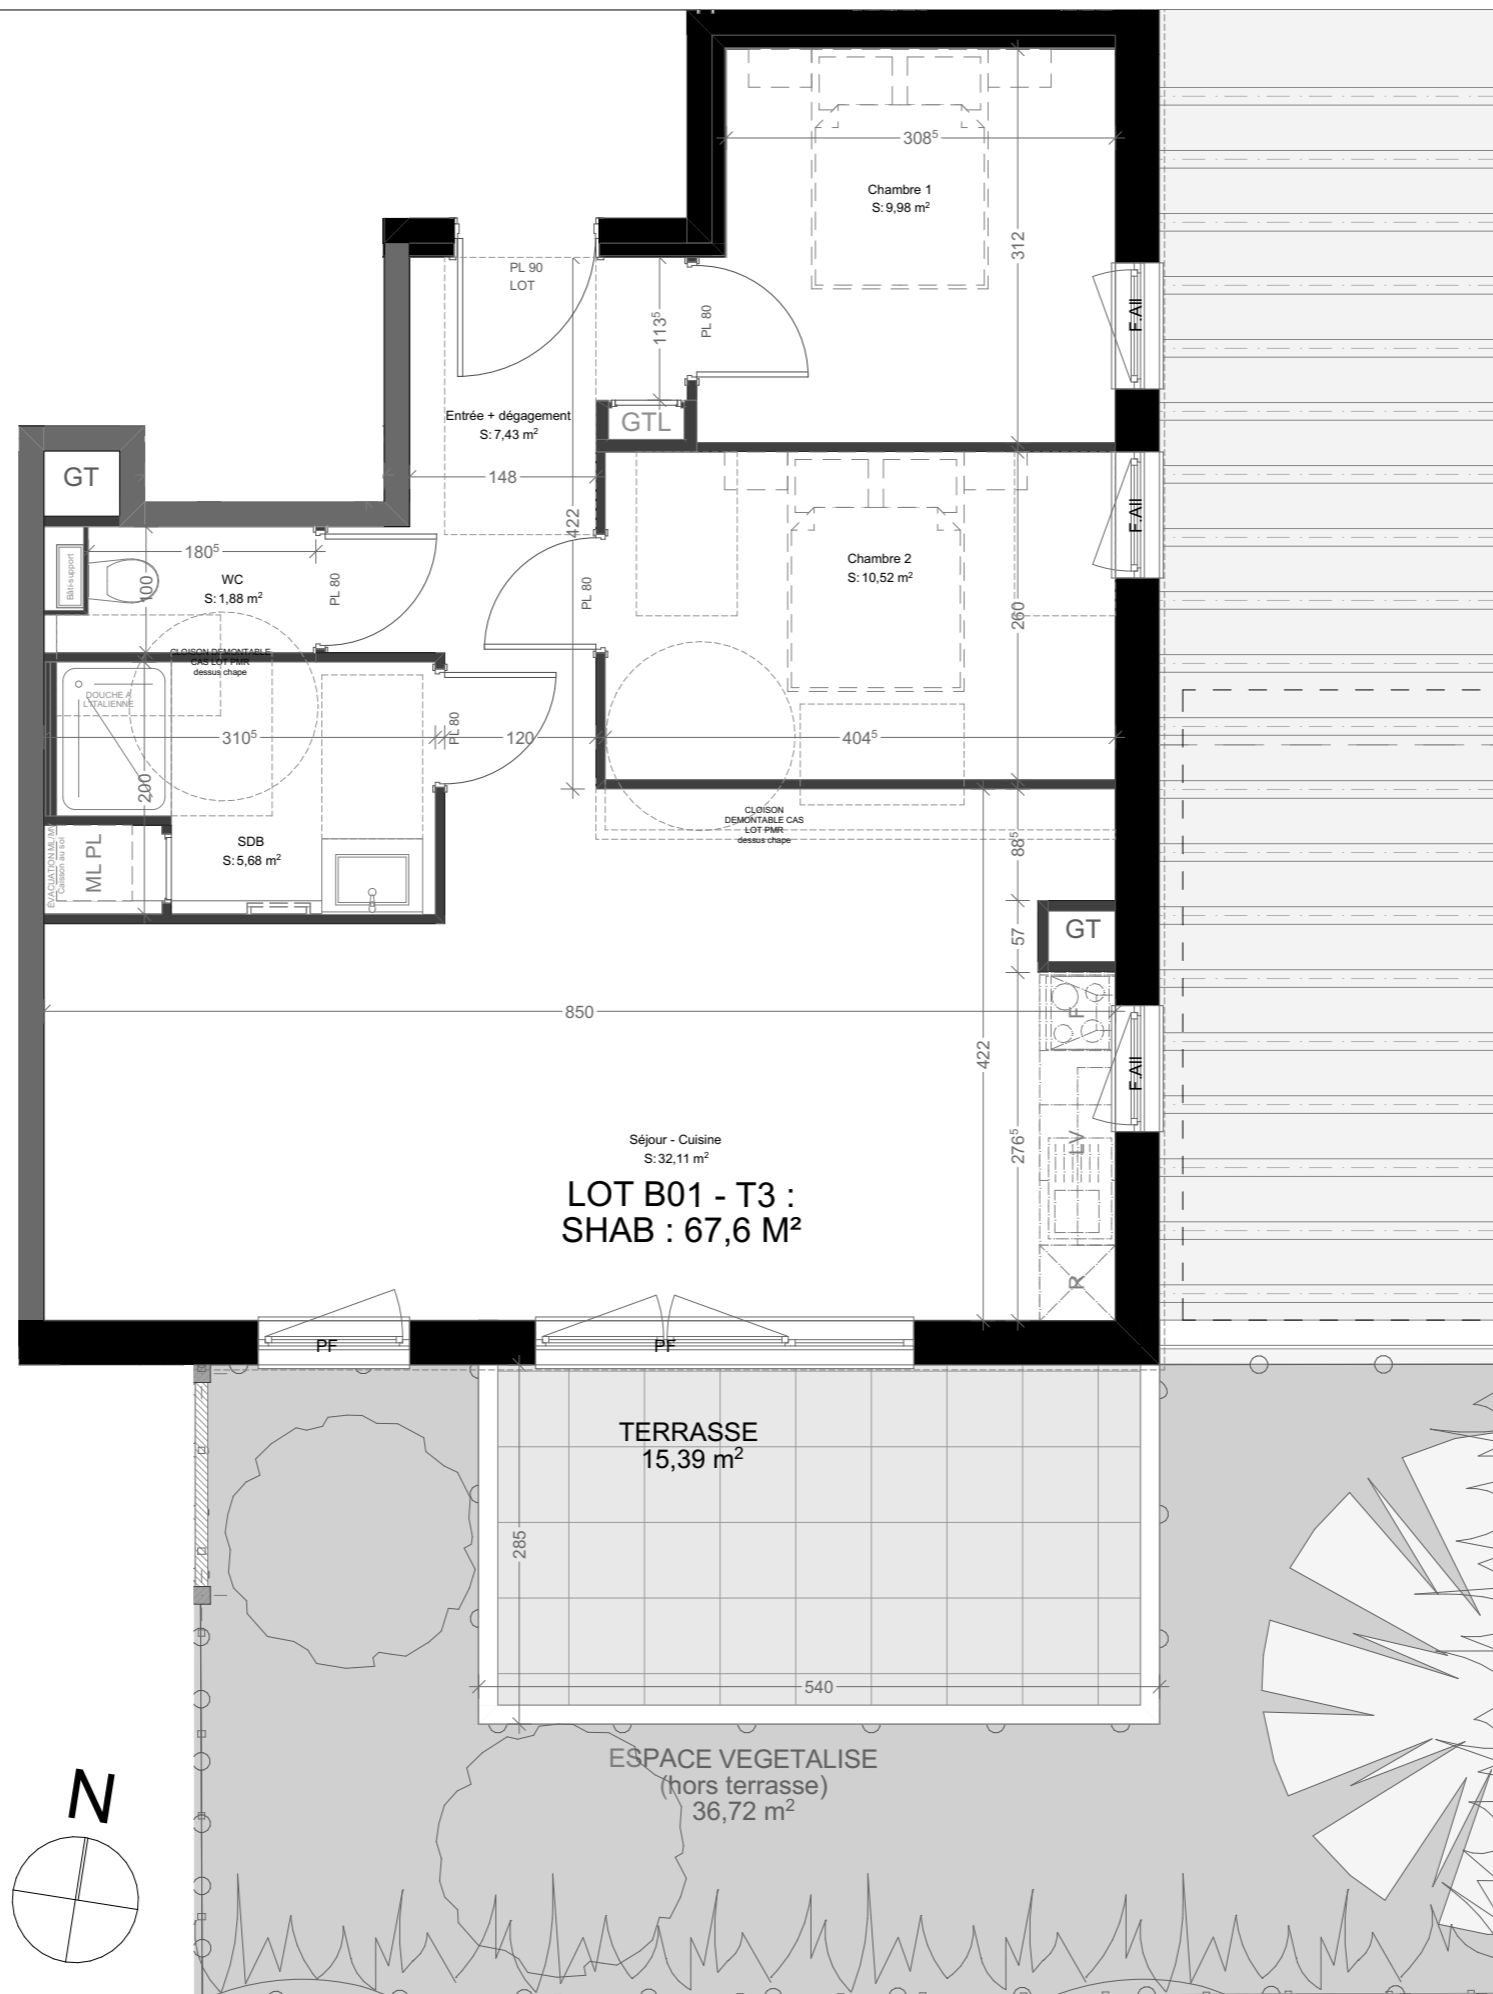

**ARCHITECTURE CONCEPT**  
 Espace Européen de l'Entreprise  
 1, rue de Copenhague  
 F - 67300 Schiltigheim  
 tél : 00 33 (0)3.90.22.66.66  
 fax : 00 33 (0)3.90.20.09.58  
 e-mail : contact@architecture-concept.fr

**FISCHER IMMOBILIER**  
**MAITRE D'OUVRAGE**  
**FISCHER IMMOBILIER**  
 44b, rue de la Mairie OBERSCHAEFFOLSHEIM  
 67 203

**LES VILLAS DU PARC**  
 19, rue du Général de Gaulle  
 OBERSCHAEFFOLSHEIM 67203

**NOTA** - Document non contractuel : le présent document exprime la figure et les dispositions générales de l'appartement: les cotes et superficies sont données sous réserve d'impératifs techniques de construction et des tolérances d'exécution. De légères modifications pourront donc être apportées. Les retombées de poutres, soffites, faux - plafonds, canalisations, trappes de visite sur gaines techniques, barbacane et descentes EP ne sont pas systématiquement figurés. Les équipements ménagers indiquent la position de passage des fluides mais ne sont pas fournis. Les surfaces de placards sont incluses dans les pièces attenantes. L'épaisseur des isolants sera déterminée par l'étude technique d'exécution: de ce fait, les indications sur le plan sont indicatives. Les éléments en pointillés dessinés sur les plans ne sont pas fournis.