



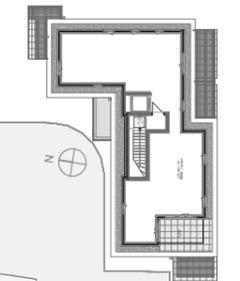

PLAN DE VENTE



R+2_B - LOT B21/T1 _IND B

IND C (LOTS B21,22 et B13, B01, C01,C11-12 et BATA)

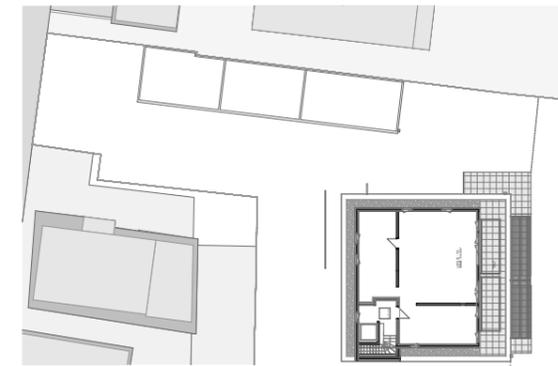


LOT	PIECE	SURFACE (m ²)
B21	Entrée-Séjour-Cuisine-Chambre	24,00
	SDB	5,13
		29,13 m ²

TERRASSE : 10,4 m²

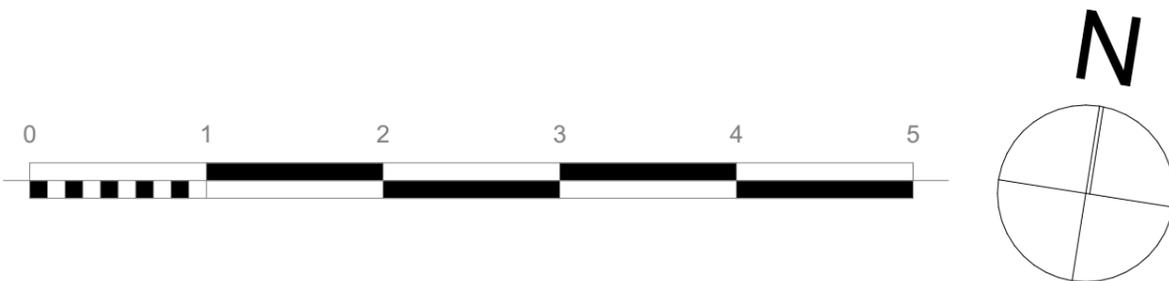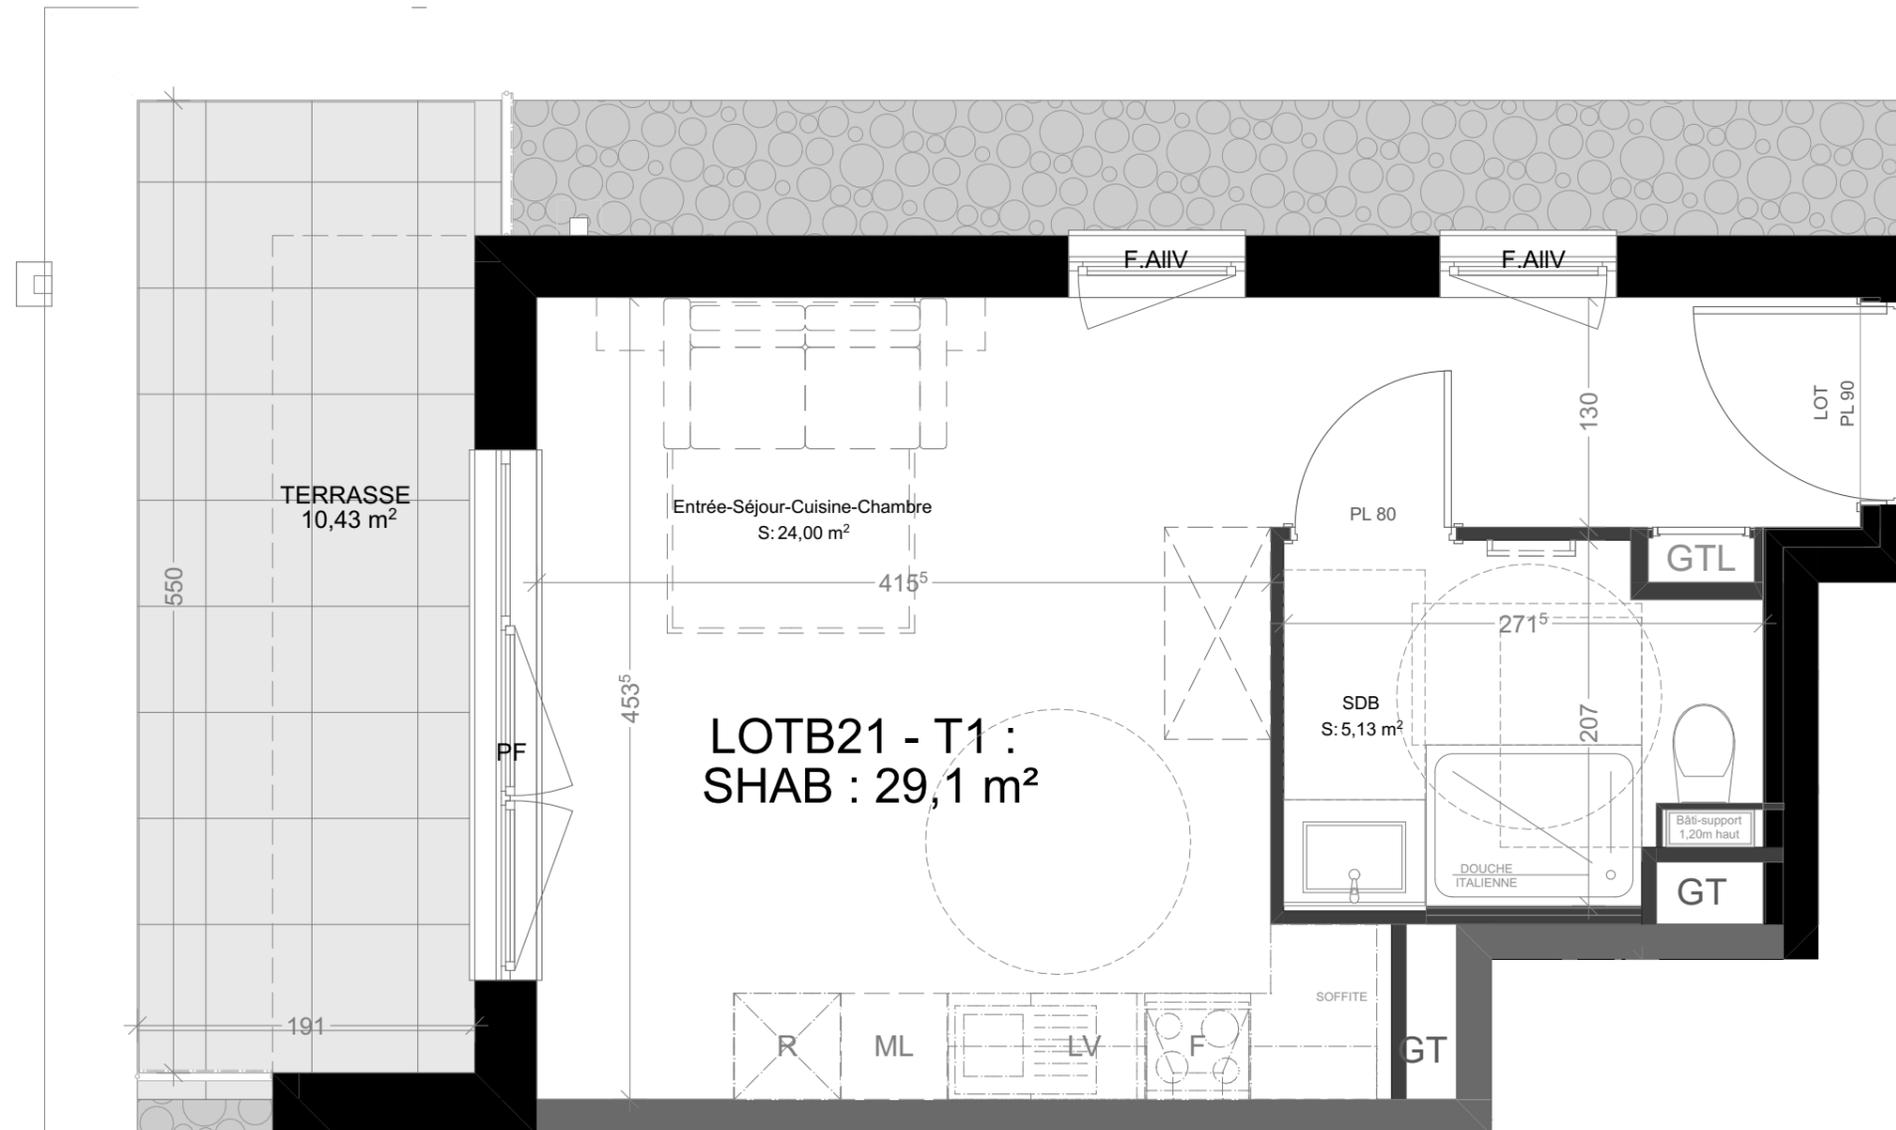

LES INDICATIONS ET LES IMPLANTATIONS DES OUVRAGES TECHNIQUES SONT DONNEES A TITRE INDICATIF ET SERONT ASSUJETTIES A CORRECTION APRES INTERVENTION DES BUREAUX D'ETUDES TECHNIQUES. LES SURFACES HABITABLES INDIQUEES NE SONT PAS CONTRACTUELLES

NOTA - Document non contractuel : le présent document exprime la figure et les dispositions générales de l'appartement: les cotes et superficies sont données sous réserve d'impératifs techniques de construction et des tolérances d'exécution. De légères modifications pourront donc être apportées. Les retombées de poutres, soffites, faux - plafonds, canalisations, trappes de visite sur gaines techniques, barbacane et descentes EP ne sont pas systématiquement figurés. Les équipements ménagers indiquent la position de passage des fluides mais ne sont pas fournis. Les surfaces de placards sont incluses dans les pièces attenantes. L'épaisseur des isolants sera déterminée par l'étude technique d'exécution: de ce fait, les indications sur le plan sont indicatives. Les éléments en pointillés dessinés sur les plans ne sont pas fournis.

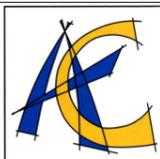

ARCHITECTURE CONCEPT
Espace Européen de l'Entreprise
1, rue de Copenhague
F - 67300 Schiltigheim
tél : 00 33 (0)3.90.22.66.66
fax : 00 33 (0)3.90.20.09.58
e-mail : contact@architecture-concept.fr



MAITRE D'OUVRAGE
FISCHER IMMOBILIER
44b, rue de la Mairie OBERSCHAEFFOLSHEIM
67 203

LES VILLAS DU PARC
19, rue du Général de Gaulle
OBERSCHAEFFOLSHEIM 67203