

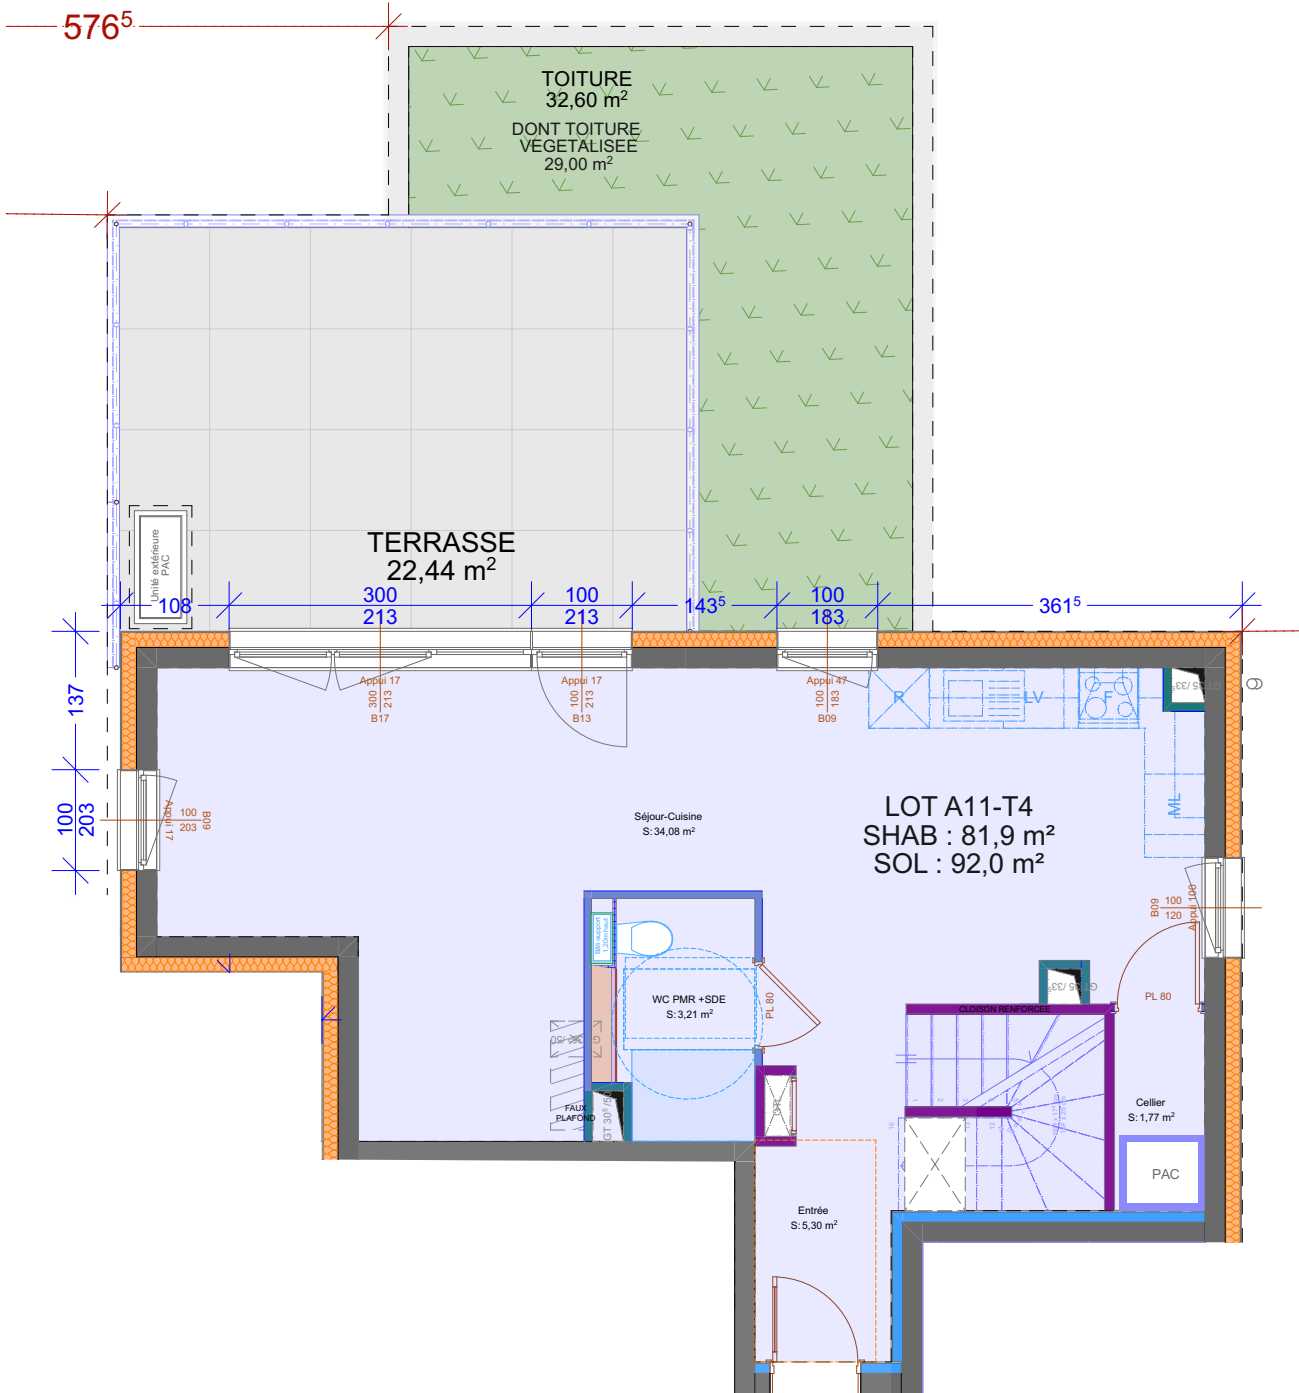


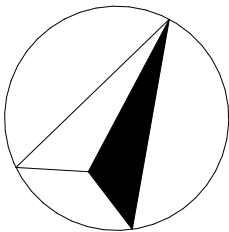

BAS DUPLEX

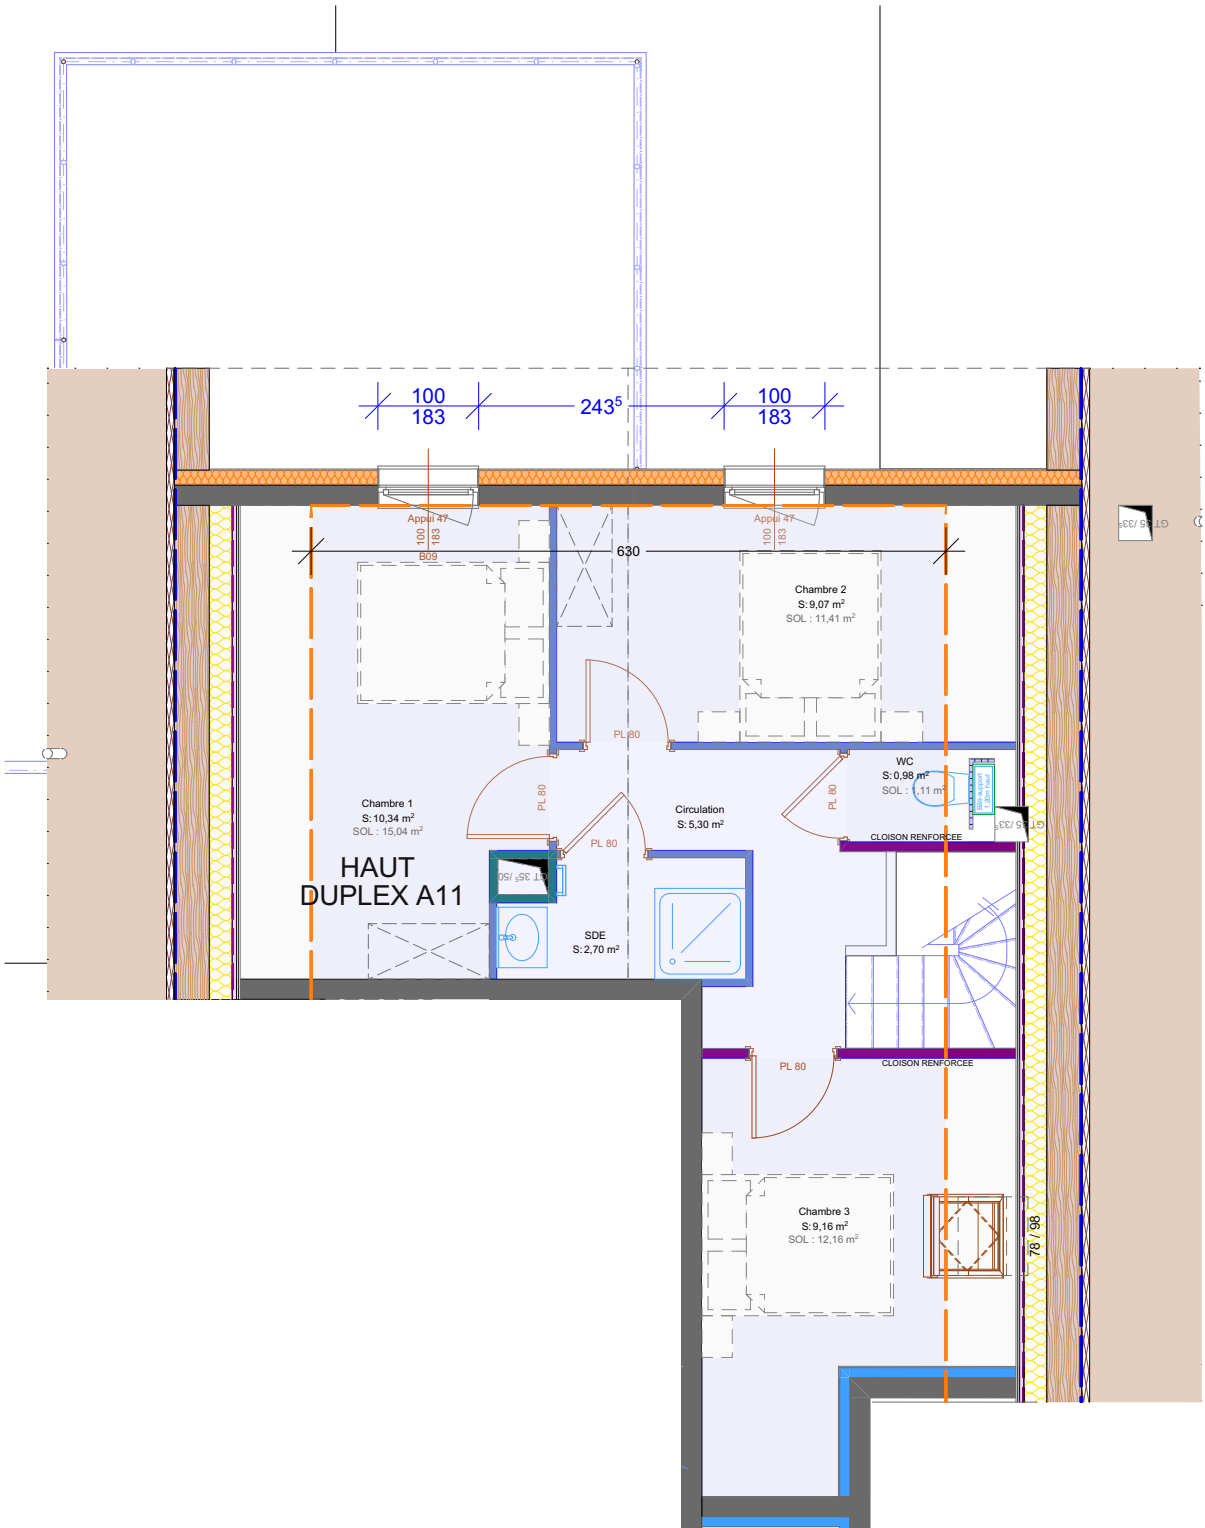

HAUT DUPLEX

MAITRE D'OUVRAGE :



FISCHER
IMMOBILIER

44 B rue de la Mairie
OBERSCHAEFFOLSHEIM
67 203

MAITRE D'OEUVRE :

ARCHITECTURE CONCEPT



architecture
concept

Espace Européen de l'Entreprise
1, rue de Copenhague
67300-Schiltigheim
tél : 03 90 22 66 66
contact@architecture-concept.fr

Ensemble résidentiel de
12 logements
6, route de Saverne STUTZHEIM-
OFFENHEIM 67370

PERMIS DE CONSTRUIRE	
APS	
R+1 _ LOT A11	
1:75	
IND D	09/10/2026

Les dimensions et les implantations des ouvrages techniques sont données à titre indicatif et seront assujetties à correction après intervention des Bureaux d'Etudes Techniques