

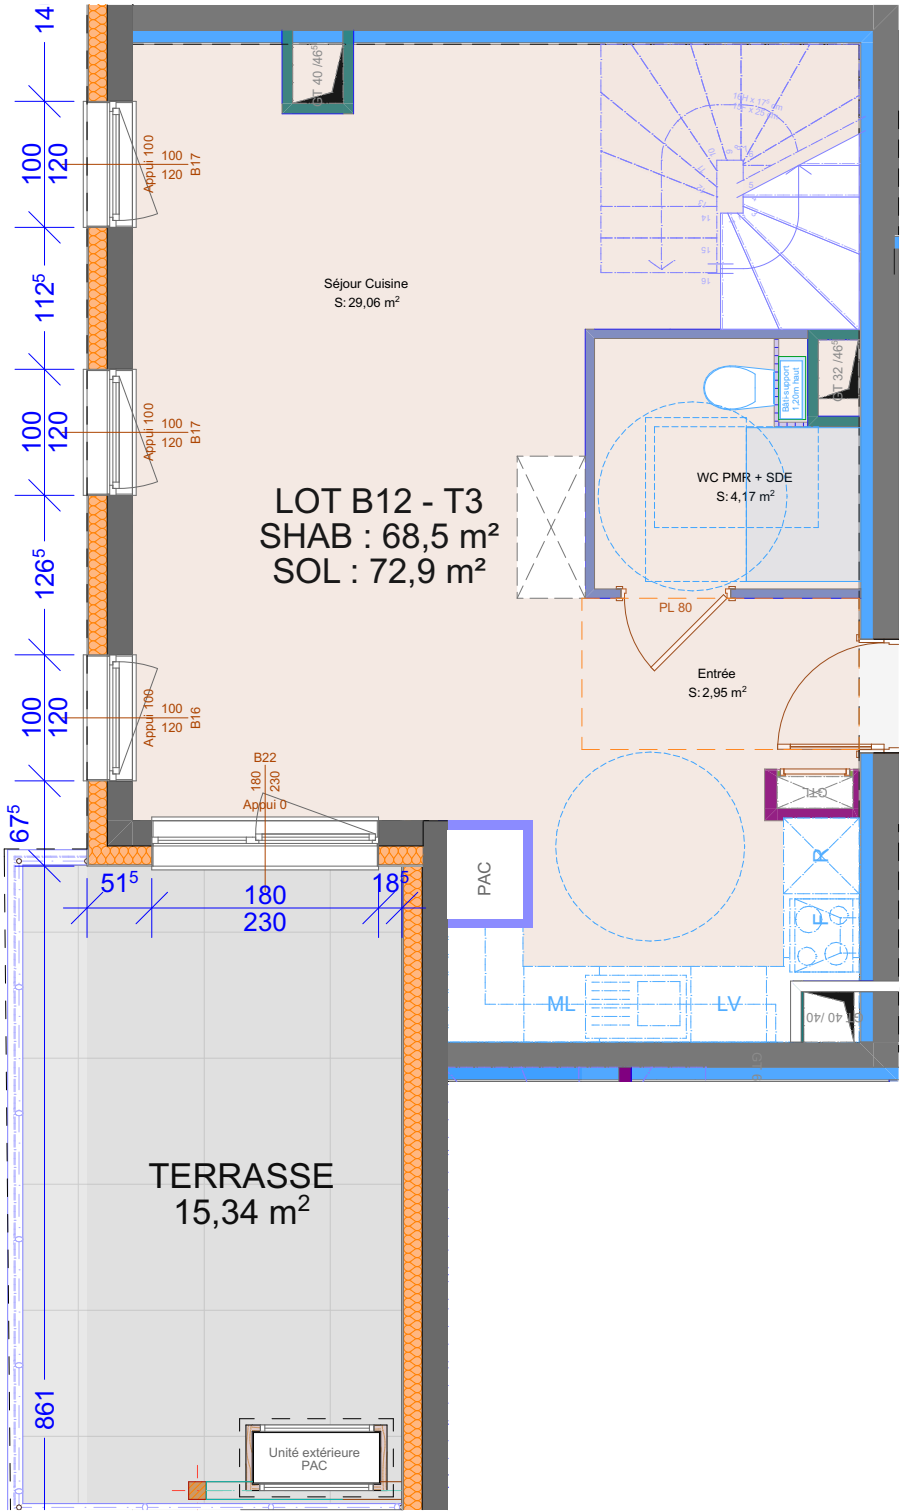


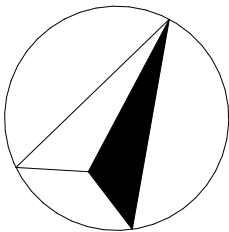

BAS DUPLEX

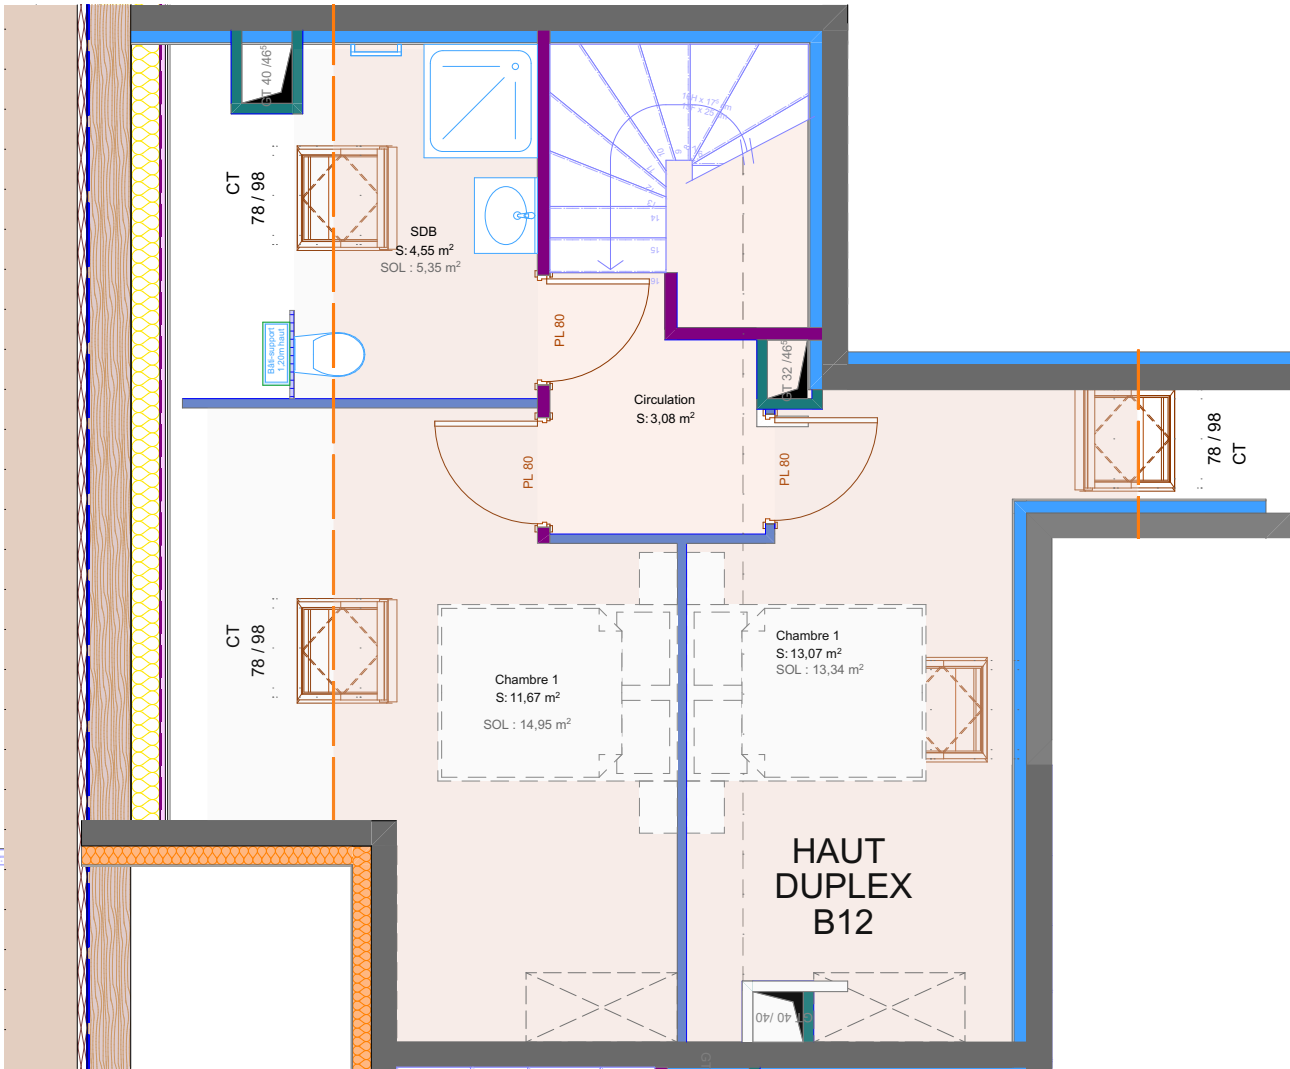

HAUT DUPLEX

MAITRE D'OUVRAGE :



FISCHER  
IMMOBILIER

44 B rue de la Mairie  
OBERSCHAEFFOLSHEIM  
67 203

MAITRE D'OEUVRE :

ARCHITECTURE CONCEPT



architecture  
concept

Espace Européen de l'Entreprise  
1, rue de Copenhague  
67300-Schiltigheim  
tél : 03 90 22 66 66  
contact@architecture-concept.fr

|   |            |
|---|------------|
| Ensemble résidentiel de<br>12 logements<br>6, route de Saverne STUTZHEIM-<br>OFFENHEIM 67370                                                                                     |            |
| PERMIS DE CONSTRUIRE   |            |
| APS   |            |
| R+1 _ LOT B12   |            |
| 1:60, 1:125   |            |
| IND D   | 09/10/2026 |
| Les dimensions et les implantations des ouvrages techniques sont données à titre indicatif et seront assujetties à correction après intervention des Bureaux d'Etudes Techniques |            |