



NOTA : La surface "Jardin" comprend
Les surfaces des "Terrasses"

Maison 4

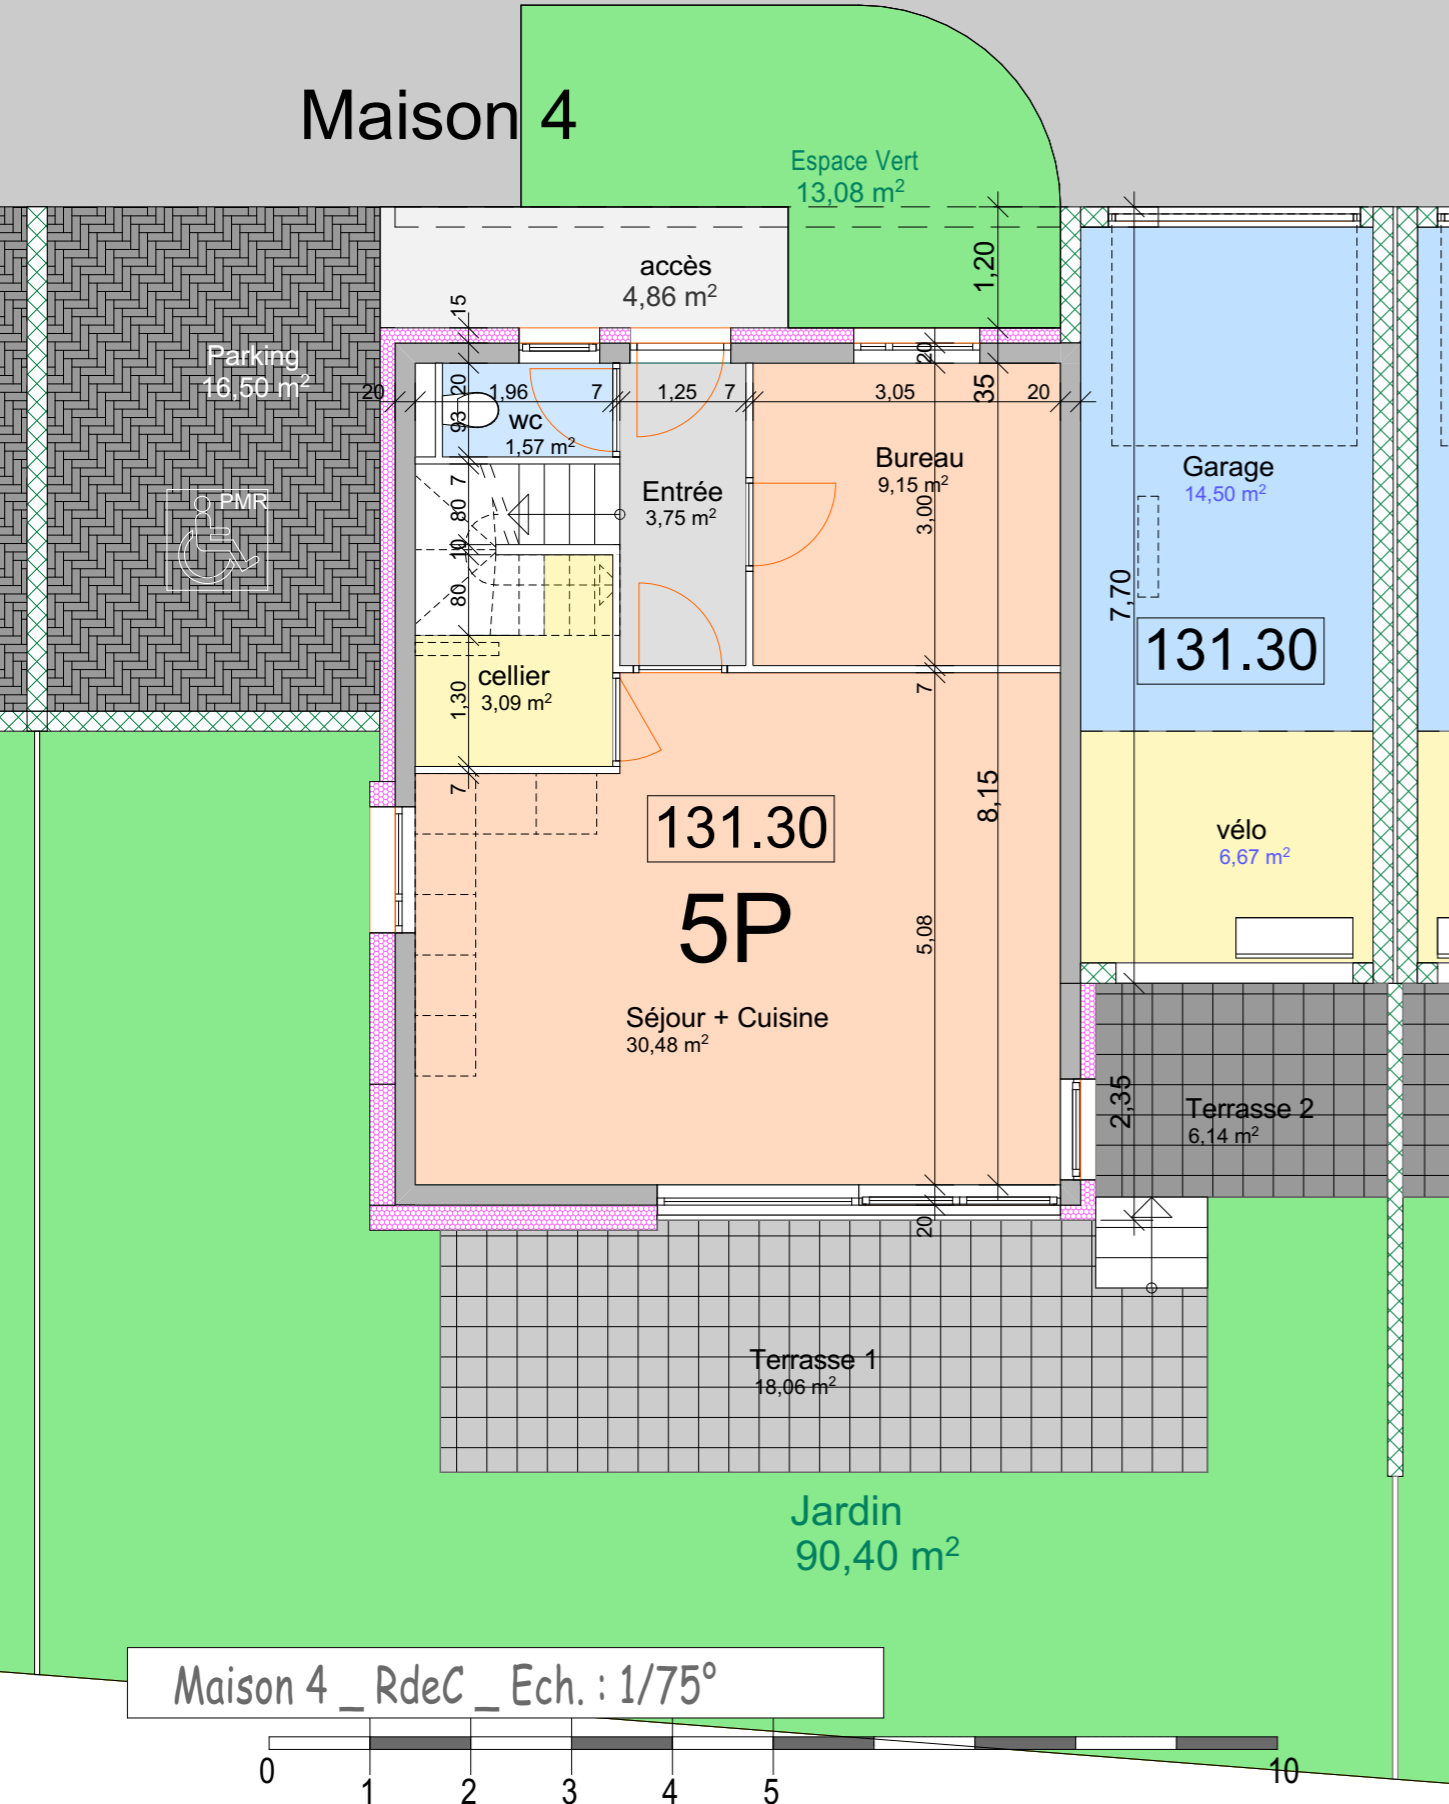


Maison 4 _ RdeC _ Ech. : 1/75°

Maison 4 6P

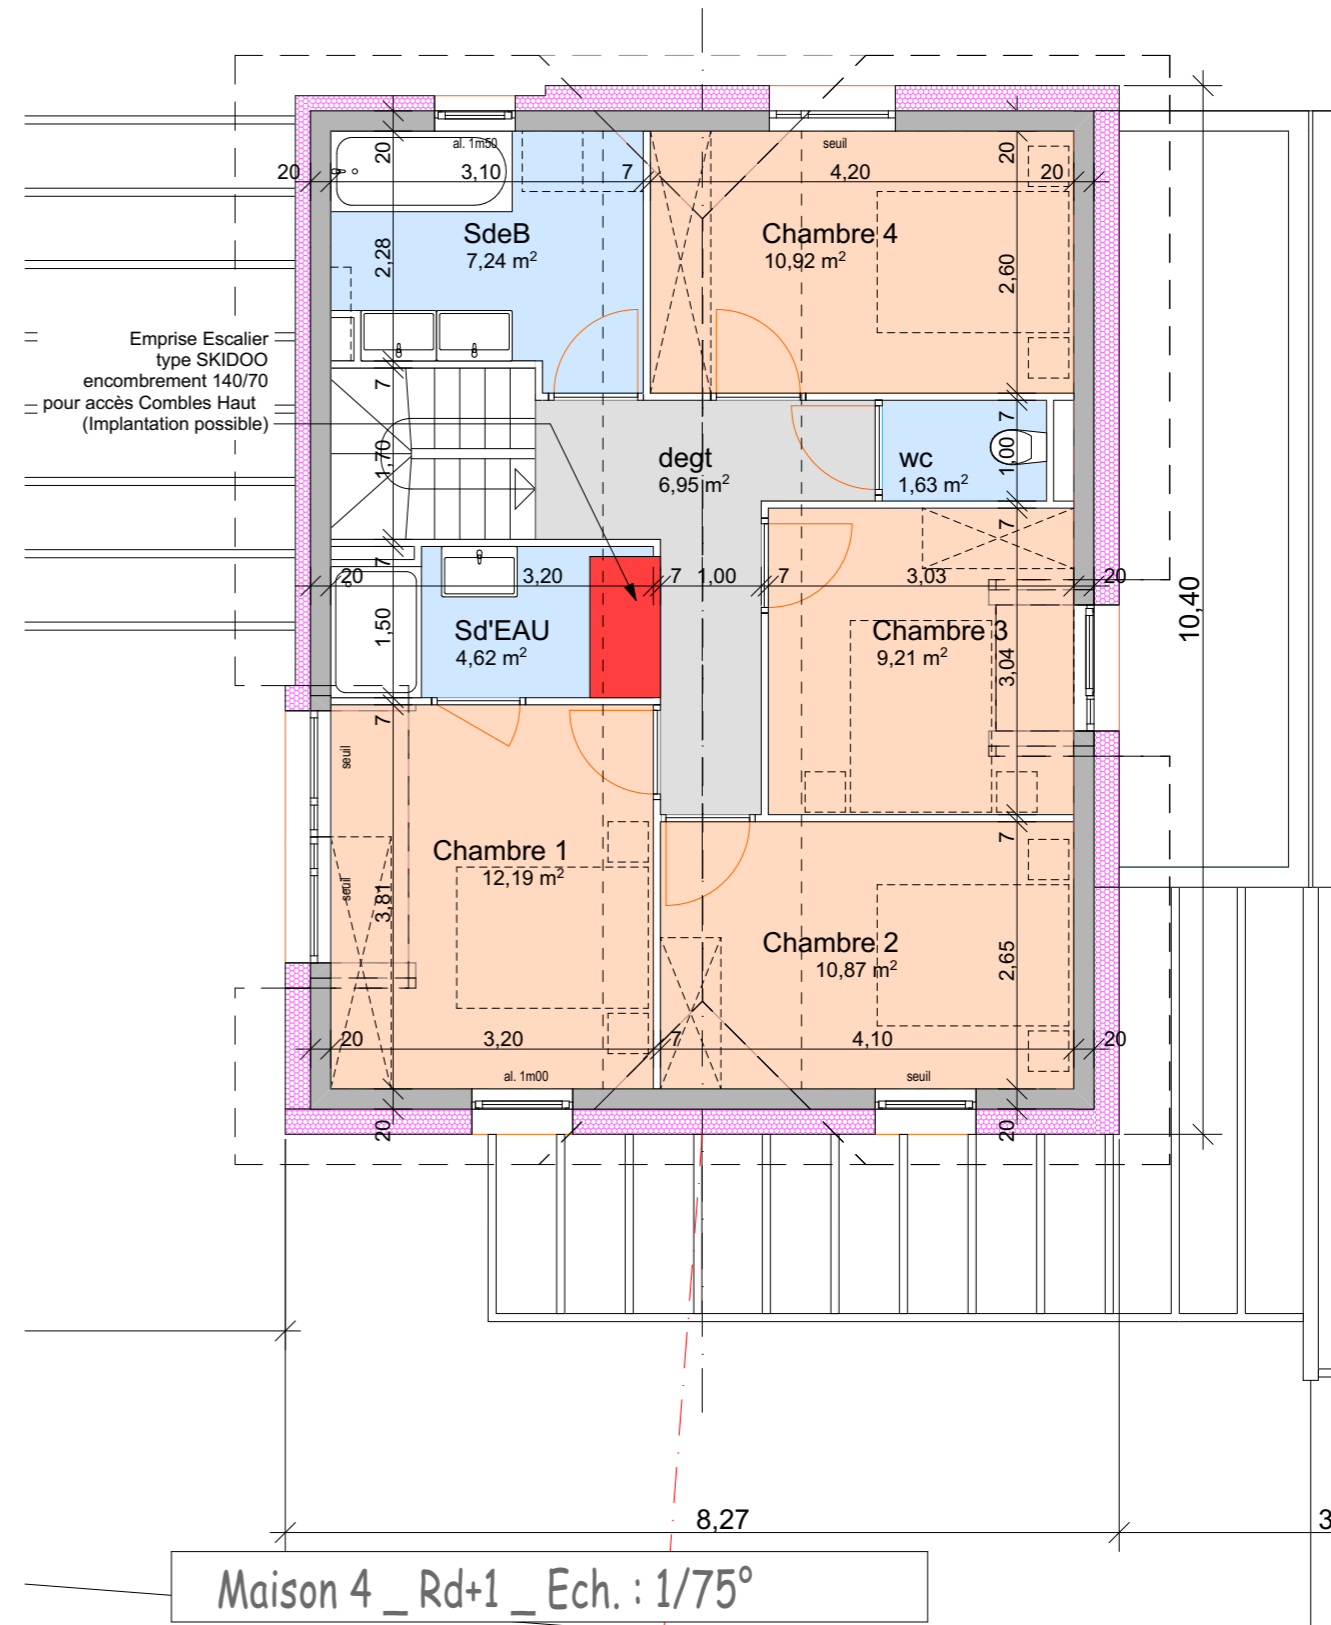

Maison 4 _ Rd+1 _ Ech. : 1/75°

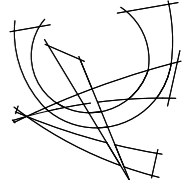

architecte **ARCHITECTURE CONCEPT**
Espace Européen de l'Entreprise
1, rue de Copenhague
F-67300 Schiltigheim
tél 00 33 (0)3 90 22 66 66
fax 00 33 (0)3 90 20 09 58
e-mail: contact@architecture-concept.fr

Maitre d'ouvrage:
FISCHER IMMOBILIER

Projet : Construction d'une résidence 6 maisons & 1 immeuble
Rue des Jonquilles - 67610 LA WANTZENAU

phase **DPC**

N° de Plan : **14**

Titre : **PLAN MAISON 4**

Echelle : **1:75**

Date : **19-05-22**

réf. / Indice : **C**