

NOTA : La surface "Jardin" comprend
Les surfaces des "Terrasses"

Parking
16,50 m²

axe
13

Maison 6

accès
5,66 m²

Jardin
140,88 m²

9,50

131.30

5P

Séjour + Cuisine
43,23 m²

Garage
14,50 m²

131.30


vélo
6,67 m²

Terrasse 1
26,31 m²

7,20


5,94

Maison 6 _ RdeC _ Ech. : 1/75°

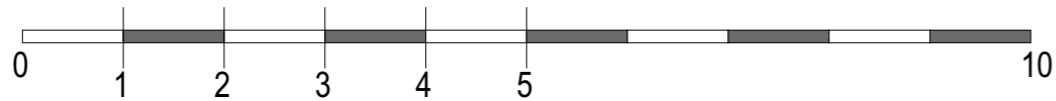

Maison 6
5P

Emprise Escalier
type SKIDOO
encombrement 140/70
pour accès Combes Haut
(Implantation possible)

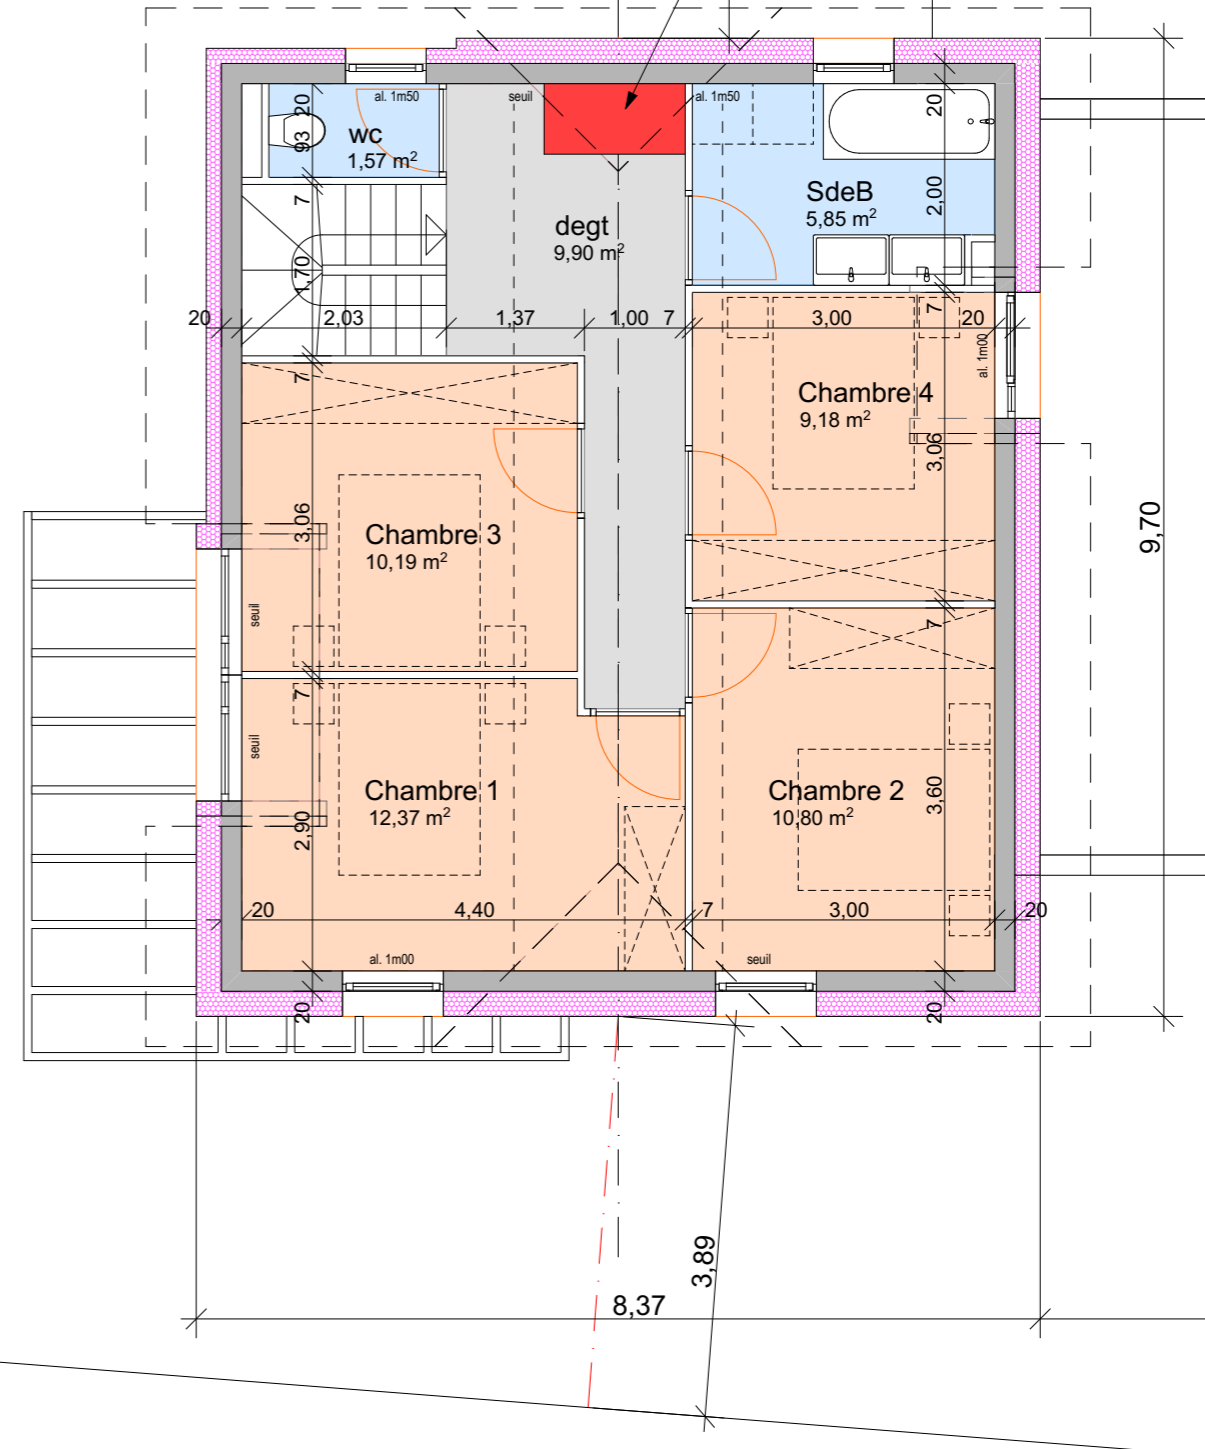

Maison 6 _ Rd+1 _ Ech. : 1/75°

Projet : Construction d'une résidence 6 maisons & 1 immeuble
Rue des Jonquilles - 67610 LA WANTZENAU

Maître d'ouvrage : **FISCHER IMMOBILIER**

architecte **ARCHITECTURE CONCEPT**
Espace Européen de l'Entreprise
1, rue de Copenhague
F-67300 Schiltigheim
tél 00 33 (0)3 90 22 66 66
fax 00 33 (0)3 90 20 09 58
e-mail : contact@architecture-concept.fr

phase **DPC**

N° de Plan : **16**

Titre : **PLAN MAISON 6**

Echelle : **1:75**

Date : **19-05-22**

réf. / Indice : **C**